




## Mieszkanie nr 12, piętro 2


### Pomieszczenia:

Salon z aneksem kuchennym	<b>22,8 m<sup>2</sup></b>
Sypialnia	<b>8,9 m<sup>2</sup></b>
Łazienka	<b>5,6 m<sup>2</sup></b>
Hol	<b>14,1 m<sup>2</sup></b>
Balkon	<b>12,4 m<sup>2</sup></b>

PN-70/B-02365

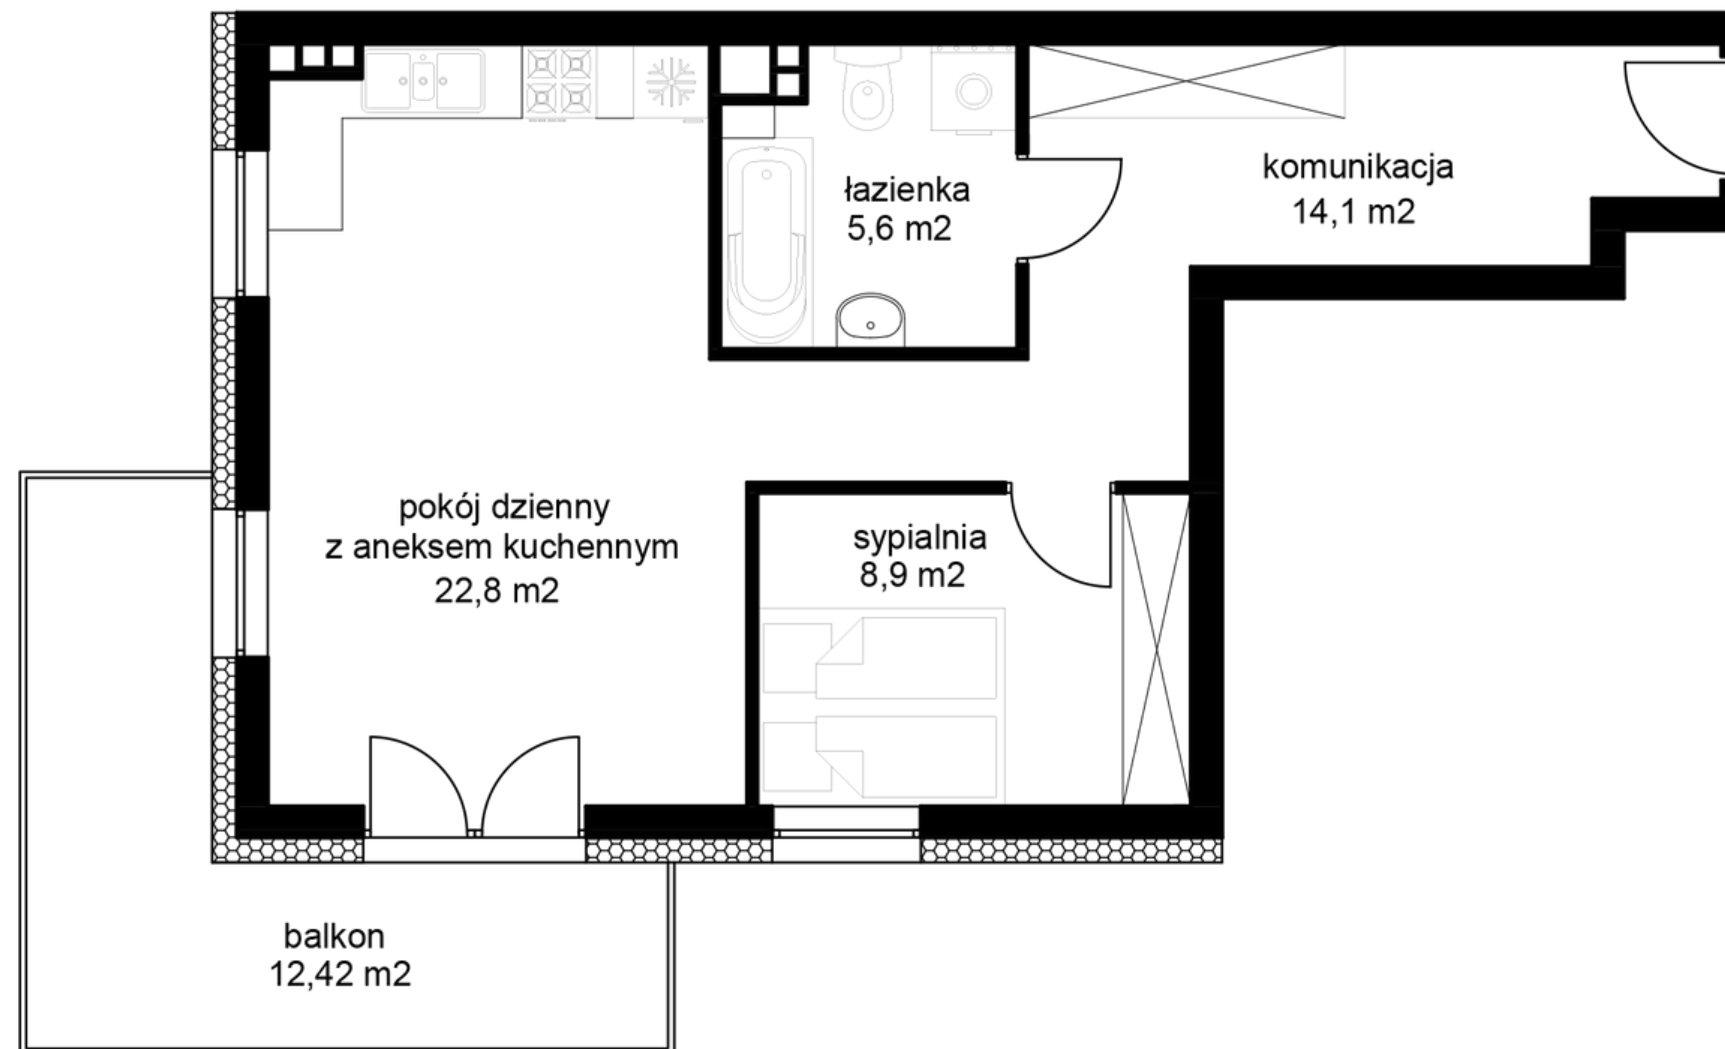

51,34 m<sup>2</sup>

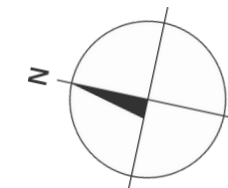

**Zadzwoń i umów się na spotkanie**

Telefon: 607 11 11 22

E-mail: [biuro@opocznoustronie.pl](mailto:biuro@opocznoustronie.pl)



**Główne Biuro Sprzedaży**

Ul. 17 Stycznia 25

26-330 Żarnów

Godz. pracy: 8:00 -16:00