




## Mieszkanie nr 15, piętro 2

### Pomieszczenia:

Salon z aneksem kuchennym	<b>22,2 m<sup>2</sup></b>
Sypialnia I	<b>9,2 m<sup>2</sup></b>
Sypialnia II	<b>11,0 m<sup>2</sup></b>
Łazienka	<b>4,8 m<sup>2</sup></b>
Hol	<b>11,3 m<sup>2</sup></b>
Balkon	<b>11,1 m<sup>2</sup></b>
Balkon	<b>5,6 m<sup>2</sup></b>

PN-70/B-02365

**58,48 m<sup>2</sup>**

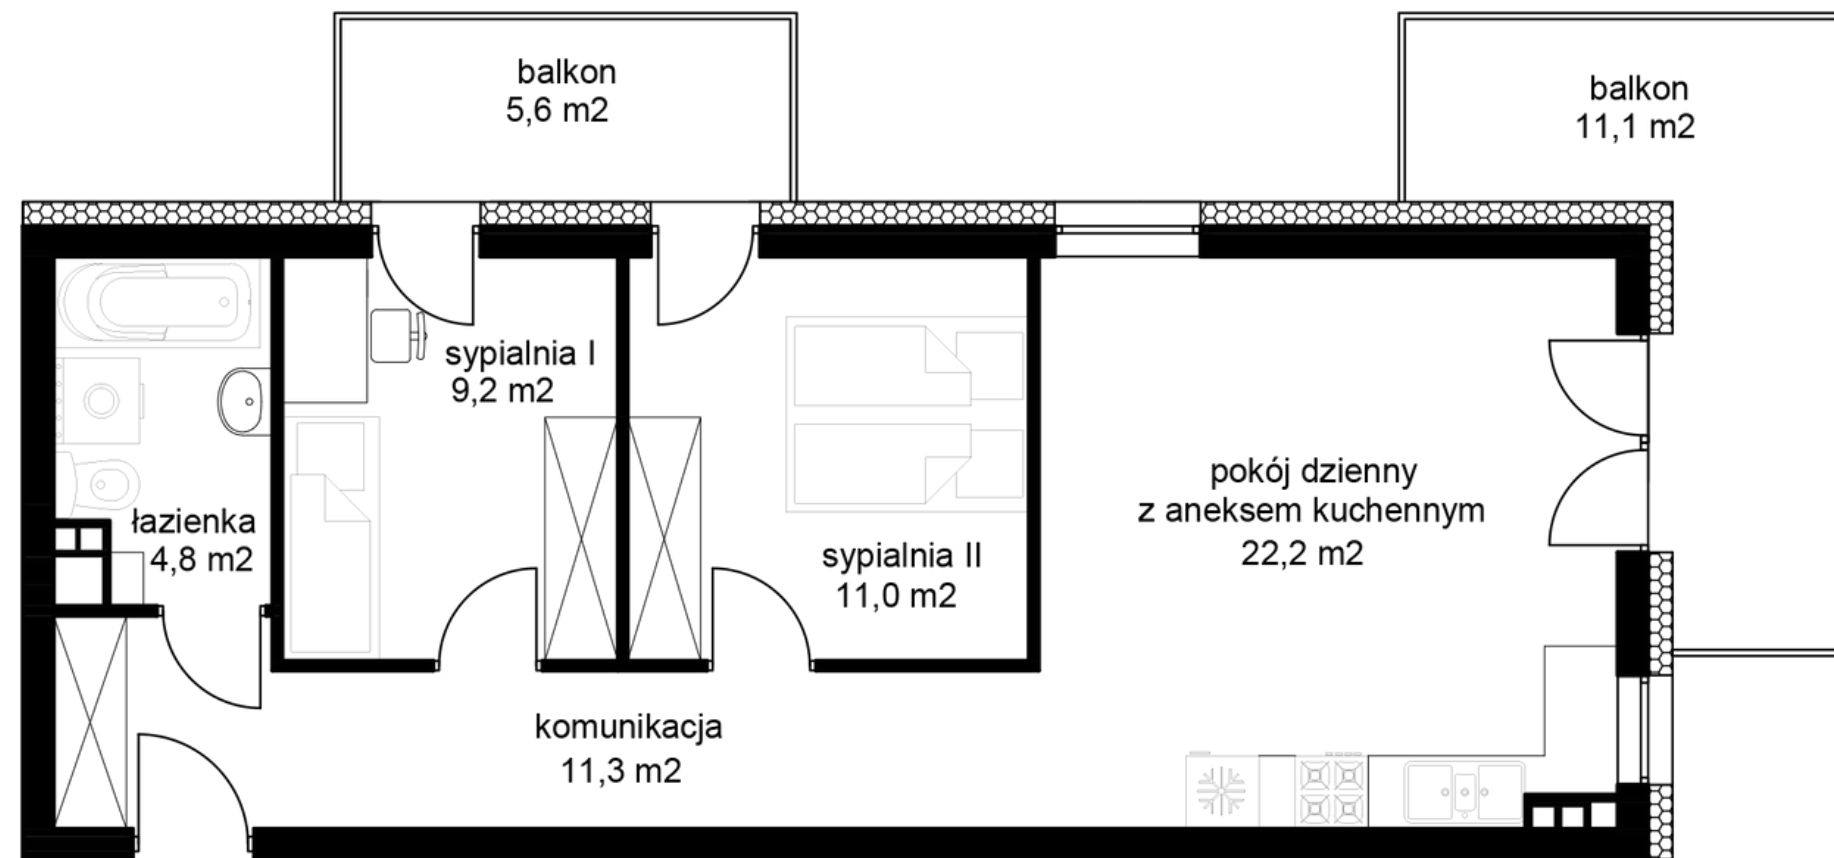

**Zadzwoń i umów się na spotkanie**

Telefon: 607 11 11 22

E-mail: [biuro@opocznoustronie.pl](mailto:biuro@opocznoustronie.pl)



**Główne Biuro Sprzedaży**

Ul. 17 Stycznia 25

26-330 Żarnów

Godz. pracy: 8:00 -16:00