




Mieszkanie nr 19, piętro 3


Pomieszczenia:

Salon z aneksem kuchennym	22,6 m²
Sypialnia I	14,1 m²
Sypialnia II	11,5 m²
Łazienka	5,7 m²
Hol	10,3 m²
Balkon	12,4 m²

PN-70/B-02365

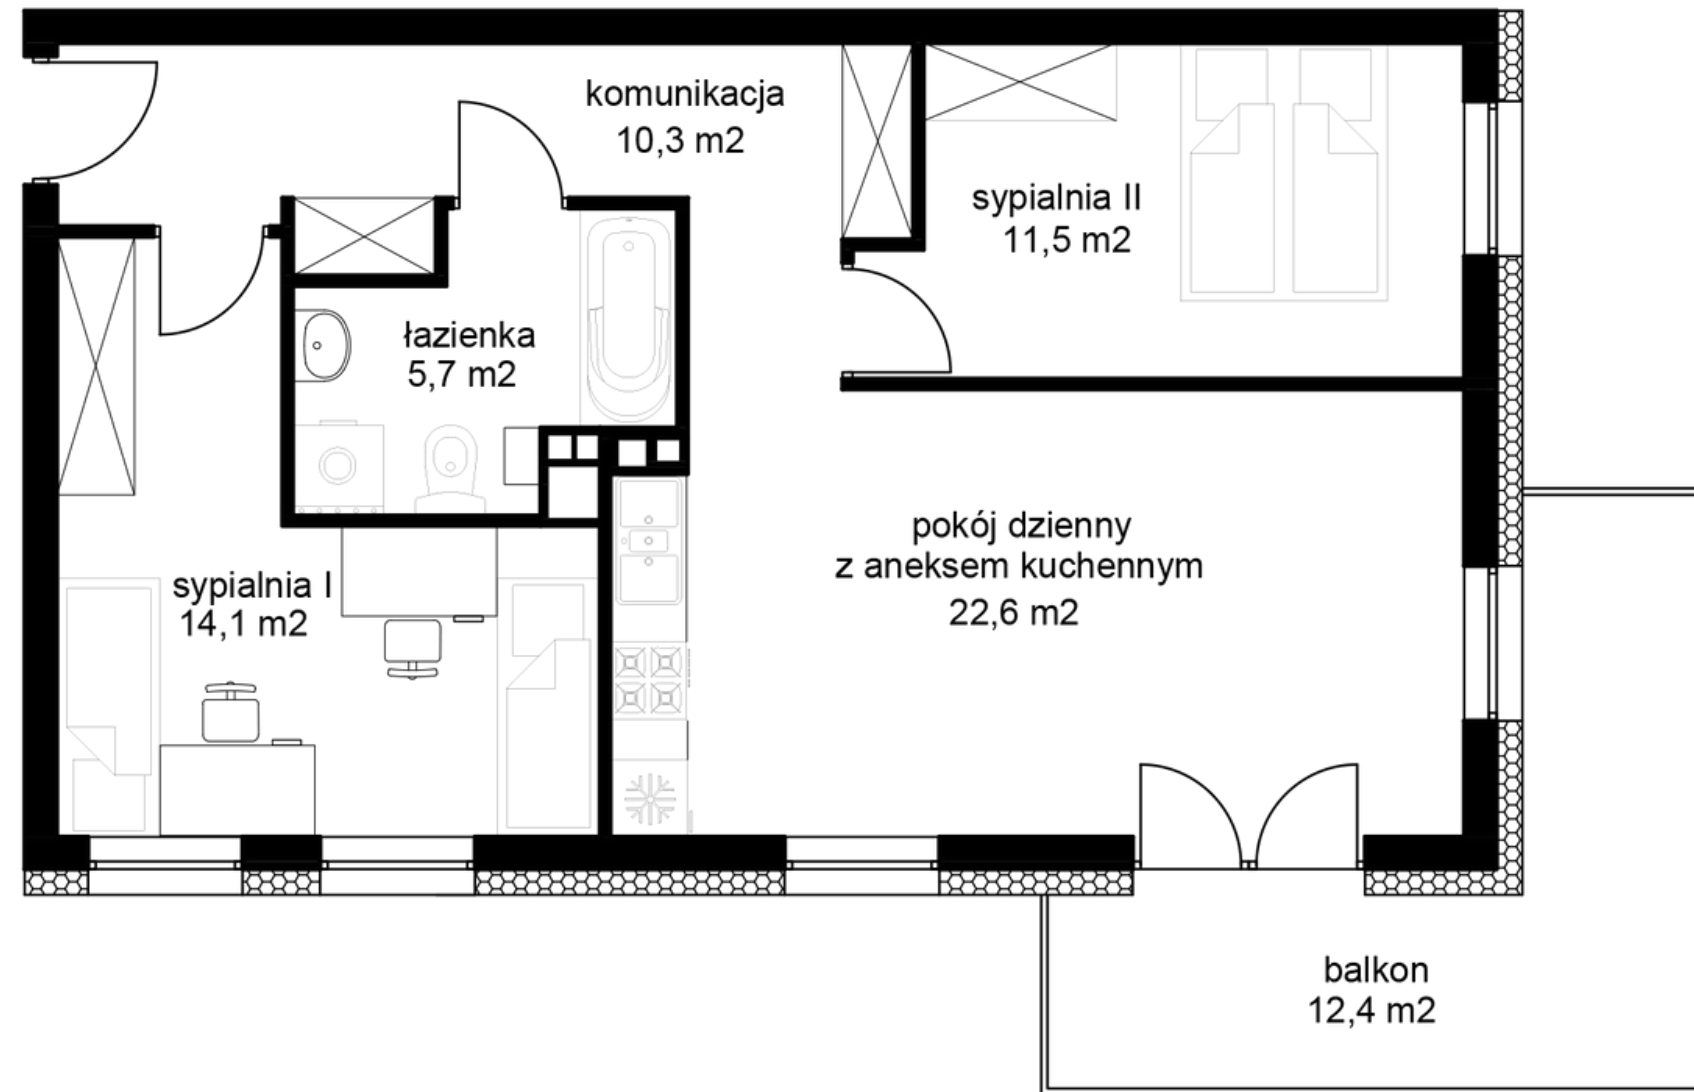

64,03 m²

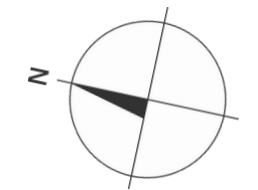

Zadzwoń i umów się na spotkanie

Telefon: 607 11 11 22

E-mail: biuro@opocznoustronie.pl



Główne Biuro Sprzedaży

Ul. 17 Stycznia 25

26-330 Żarnów

Godz. pracy: 8:00 -16:00