




Mieszkanie nr 6, piętro 1

Pomieszczenia:

Salon z aneksem kuchennym	22,2 m²
Sypialnia I	11,0 m²
Sypialnia II	9,2 m²
Łazienka	4,8 m²
Hol	12,8 m²
Balkon	11,1 m²
Balkon	5,6 m²

PN-70/B-02365

59,98 m²

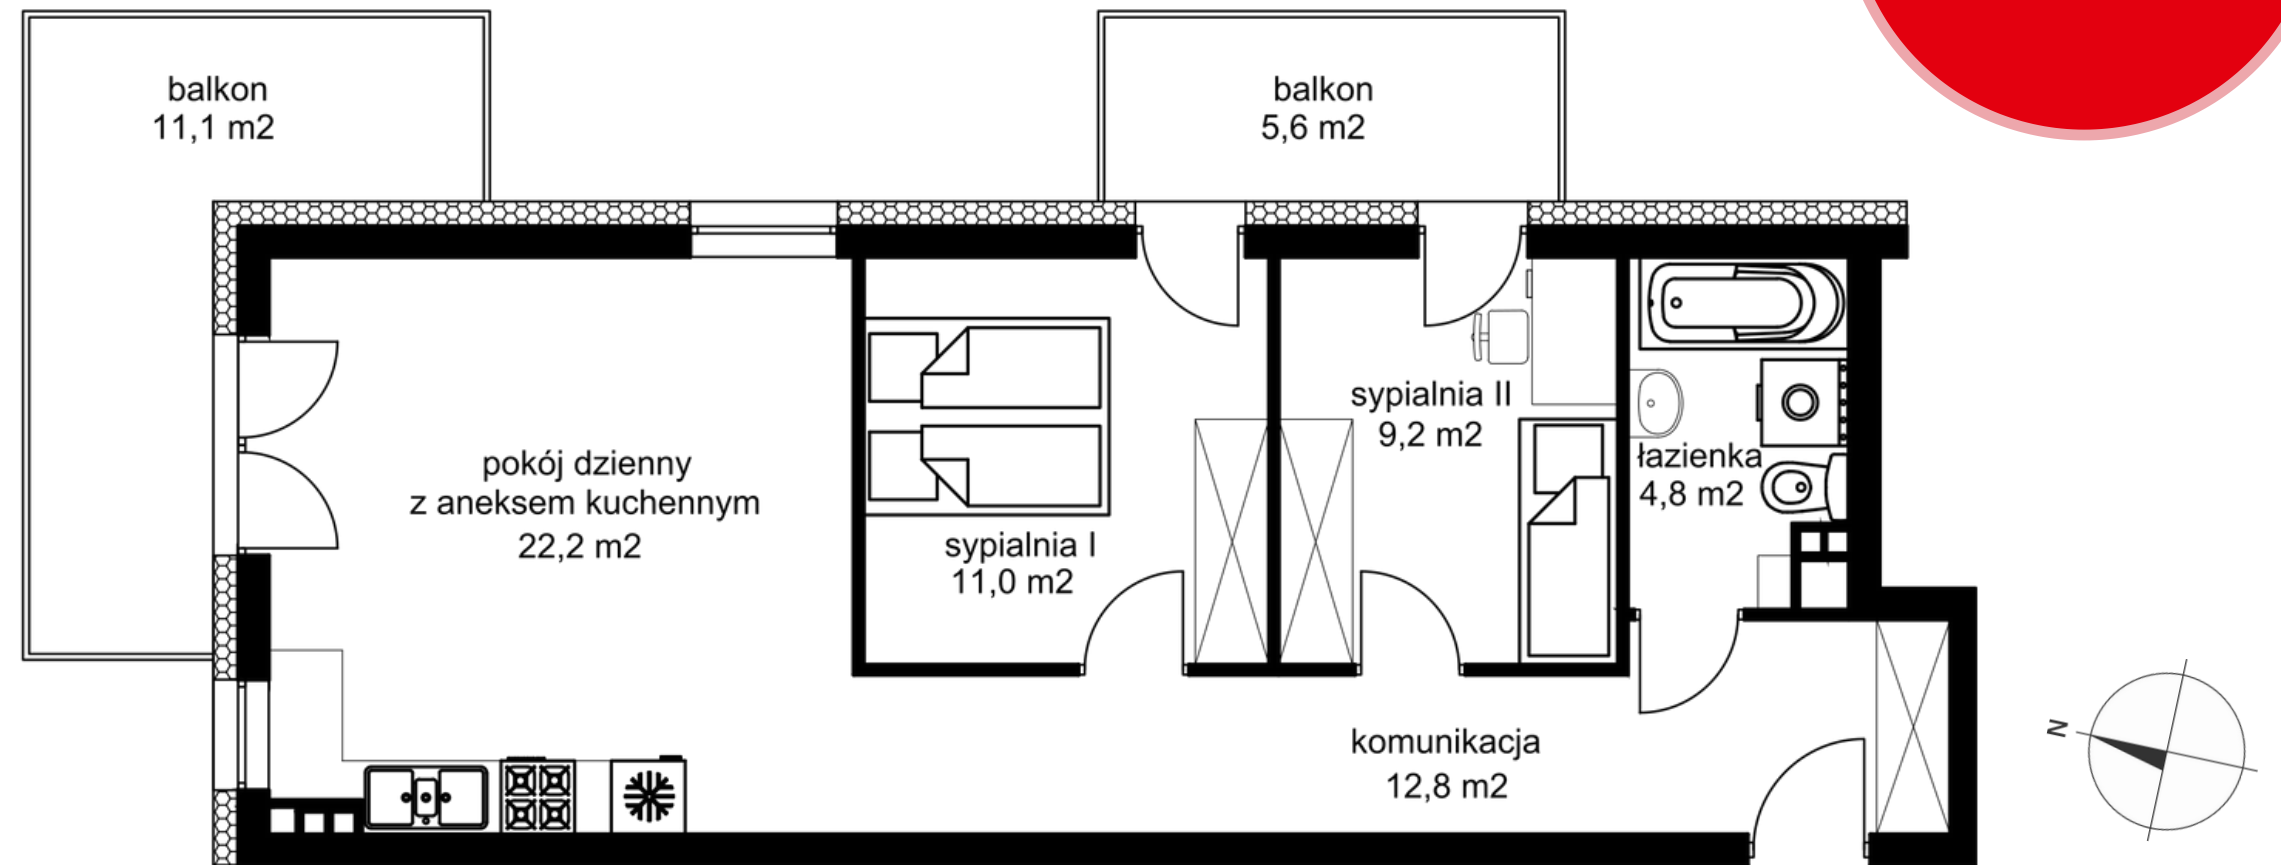

Zadzwoń i umów się na spotkanie

Telefon: 607 11 11 22

E-mail: biuro@opocznoustronie.pl



Główne Biuro Sprzedaży

Ul. 17 Stycznia 25

26-330 Żarnów

Godz. pracy: 8:00 -16:00