




Mieszkanie nr 8, piętro 1


Pomieszczenia:

Salon z aneksem kuchennym	18,6 m²
Sypialnia	11,5 m²
Łazienka	4,3 m²
Hol	6,1 m²
Balkon	3,3 m²
Balkon	5,6 m²

PN-70/B-02365

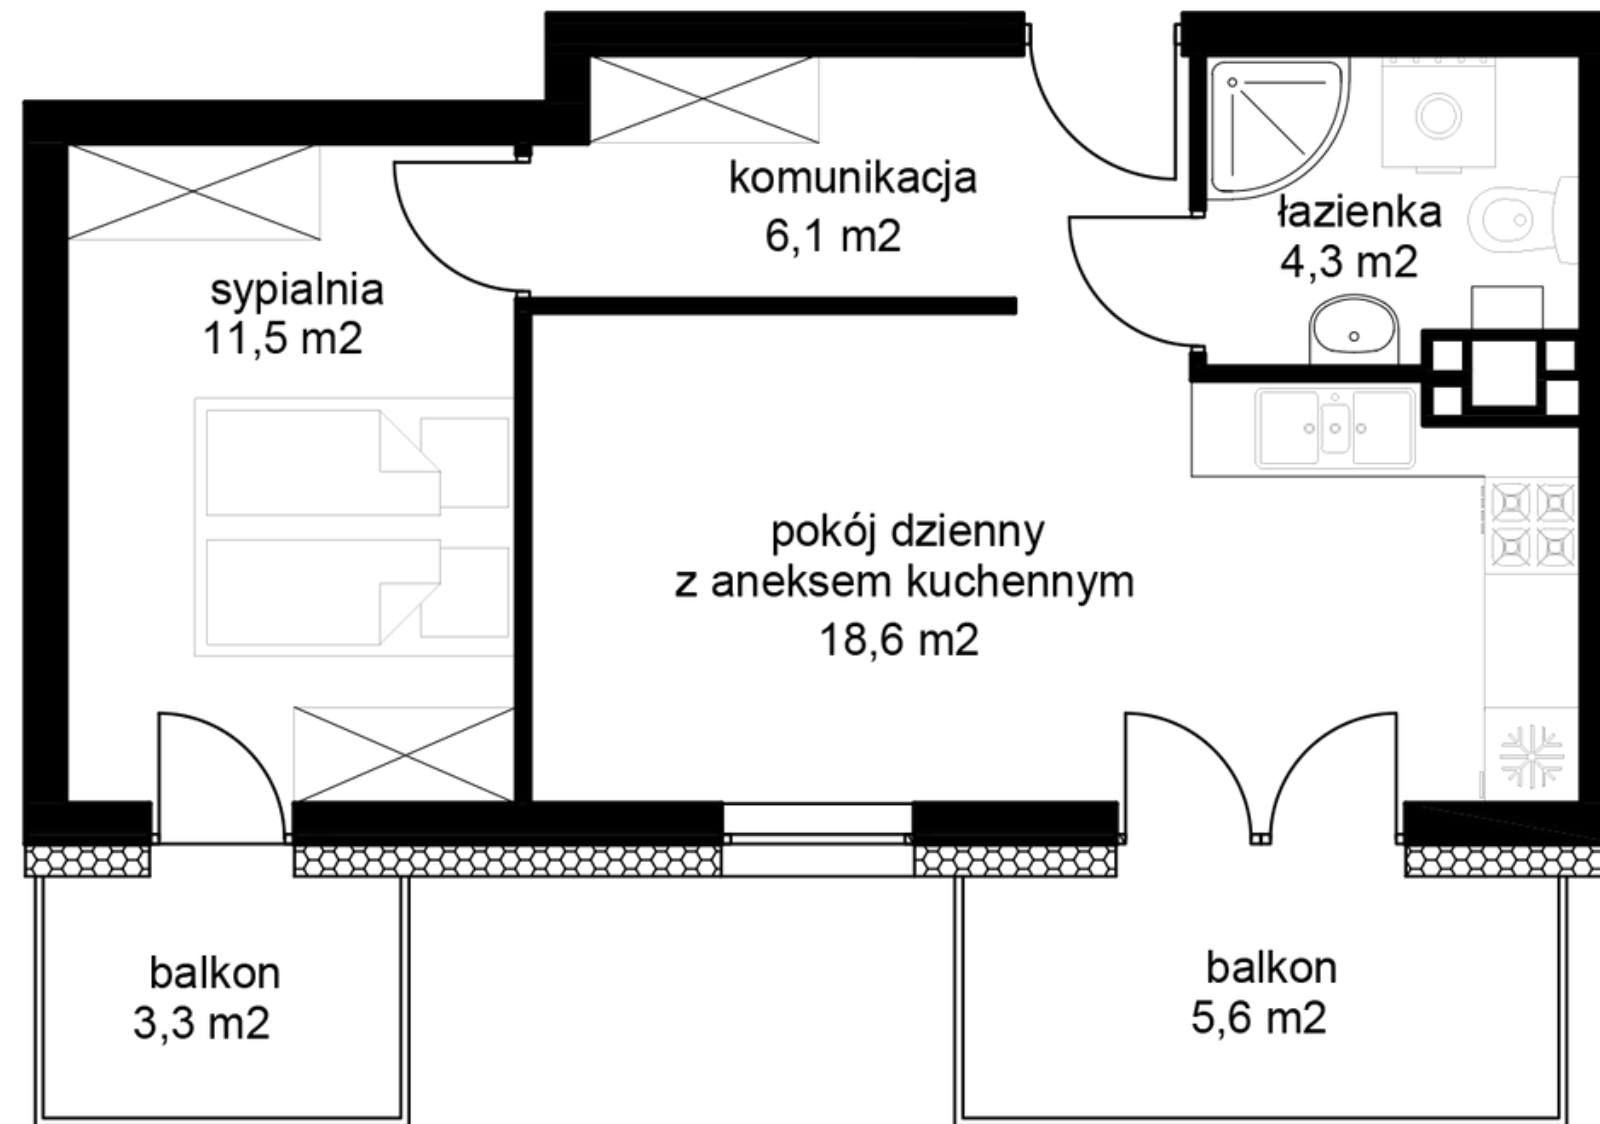

40,46 m²

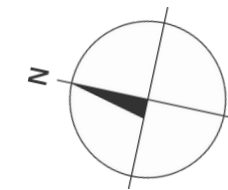

Zadzwoń i umów się na spotkanie

Telefon: 607 11 11 22

E-mail: biuro@opocznoustronie.pl



Główne Biuro Sprzedaży

Ul. 17 Stycznia 25

26-330 Żarnów

Godz. pracy: 8:00 -16:00